


Lõige 1-1

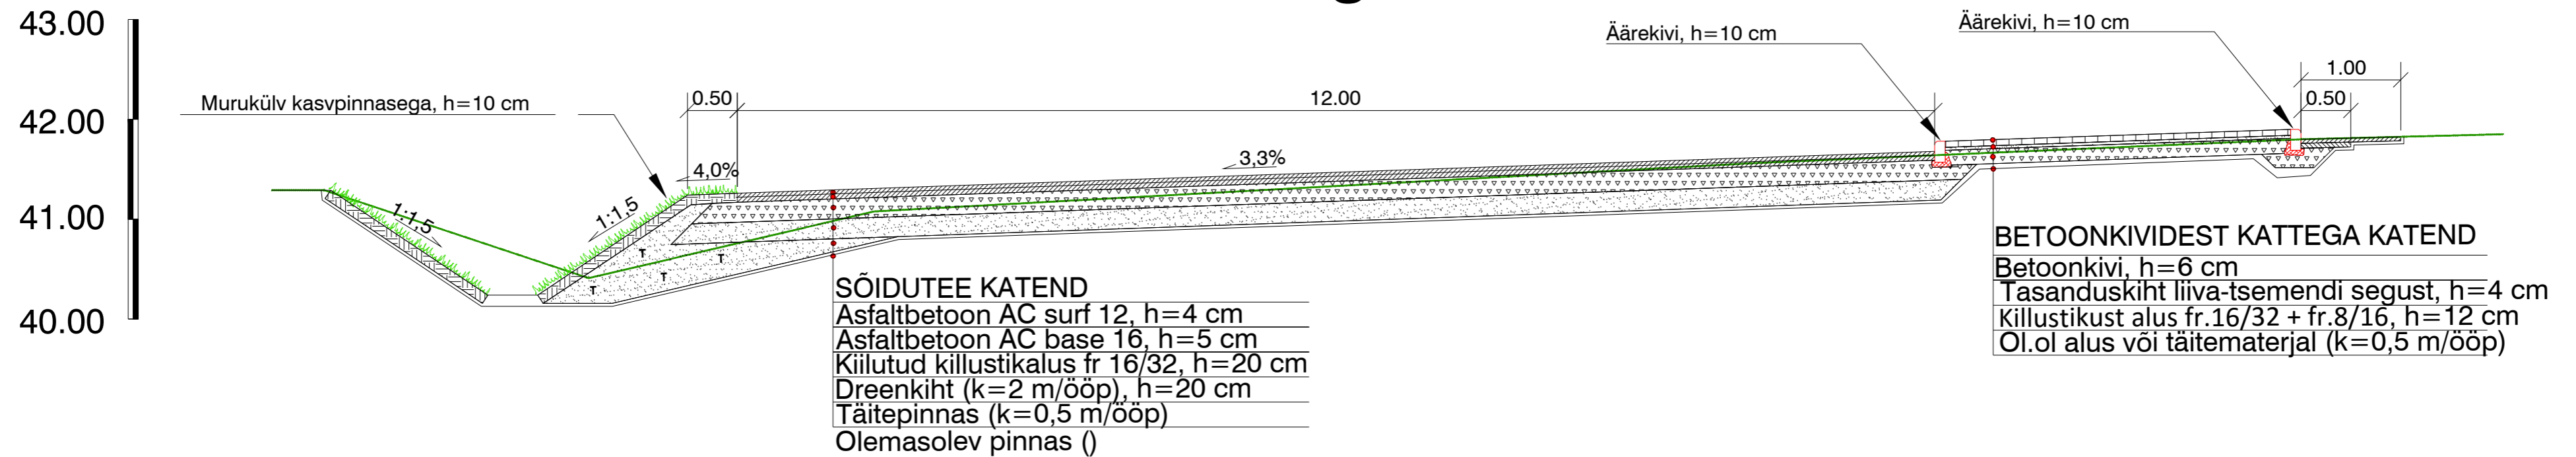

ViaVelo Inseneribüroo		TELLIJA	Raasiku Vallavalitsus		
Magasini 29a-18, Tallinn, R. Mäe 5172182, info@viavelo.ee		PROJEKT	Raasiku pargi ja reisi parkla teeprojekt		
PROJEKTEERIS		OBJEKT	Meierei tn, Raasiku alevik, Raasiku vald, Harju maakond		
R. Mäe	PROJEKTEERIS	STAADIUM	Põhiprojekt		TÖÖ NR 0516
<i>R. Mäe</i>		KUUP.	18.04.2016	MOÕTKAVA 1:50	JOONISE NR RP-1
					REV 0