



# PUUKUUR TALLINNA MNT 36, ARUKÜLA ALEVİK

VAADE EEST

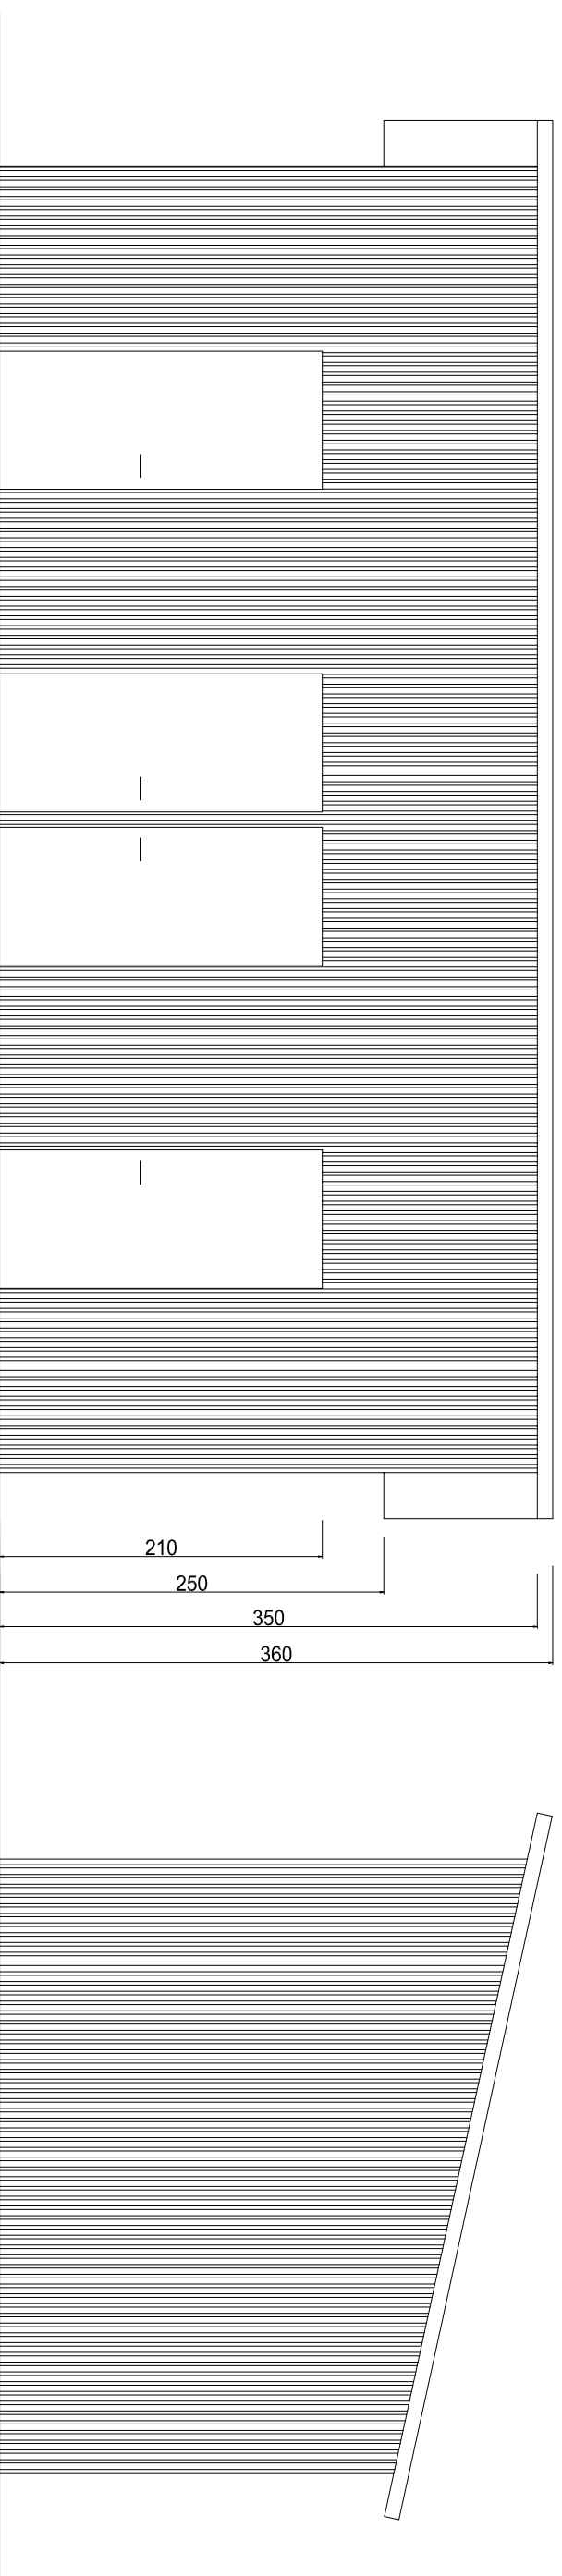

VAADE KÜLJELT

PLAAN

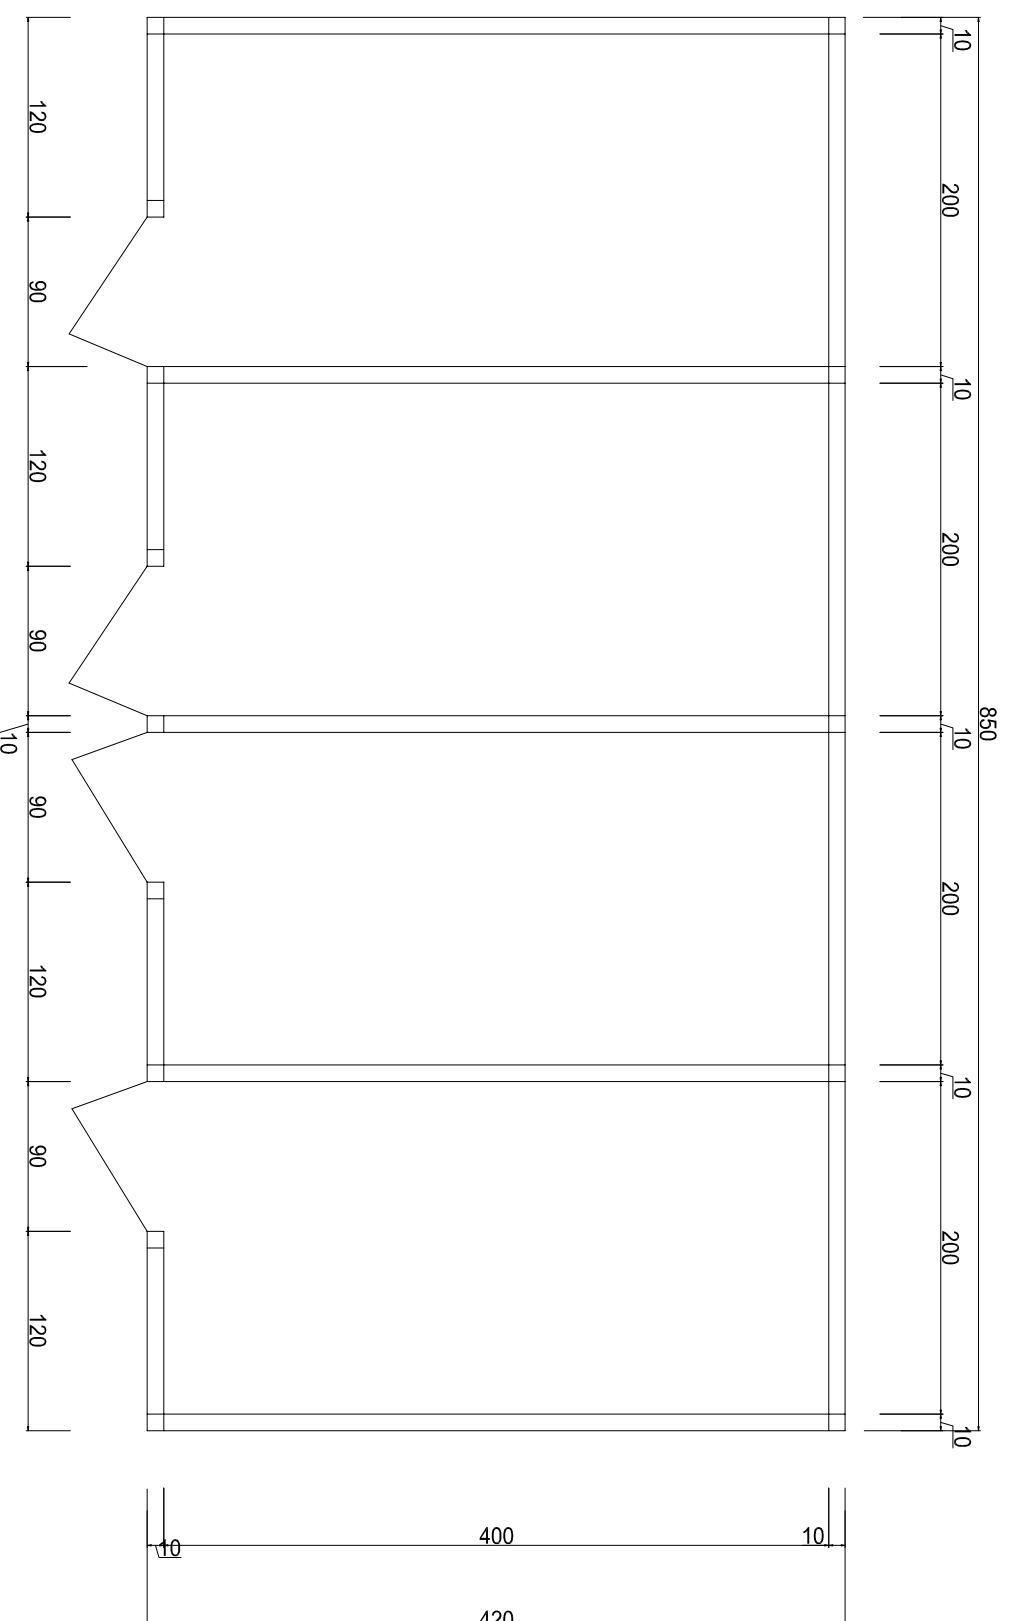

## PUUKUURI MATERJALID

- Vundament - postvundament
- Konstruktioonid - puifreesistik
- Seinad - hõre laudis, viimistlus Pinotex, loon paksisander
- Katuselate - trapeziprofil 20 plekk või laine profil 22, tumepruun

Mõõtkava M 1:50  
Formaat A3