


PÕHIJONISE ESKIIS 1:2000

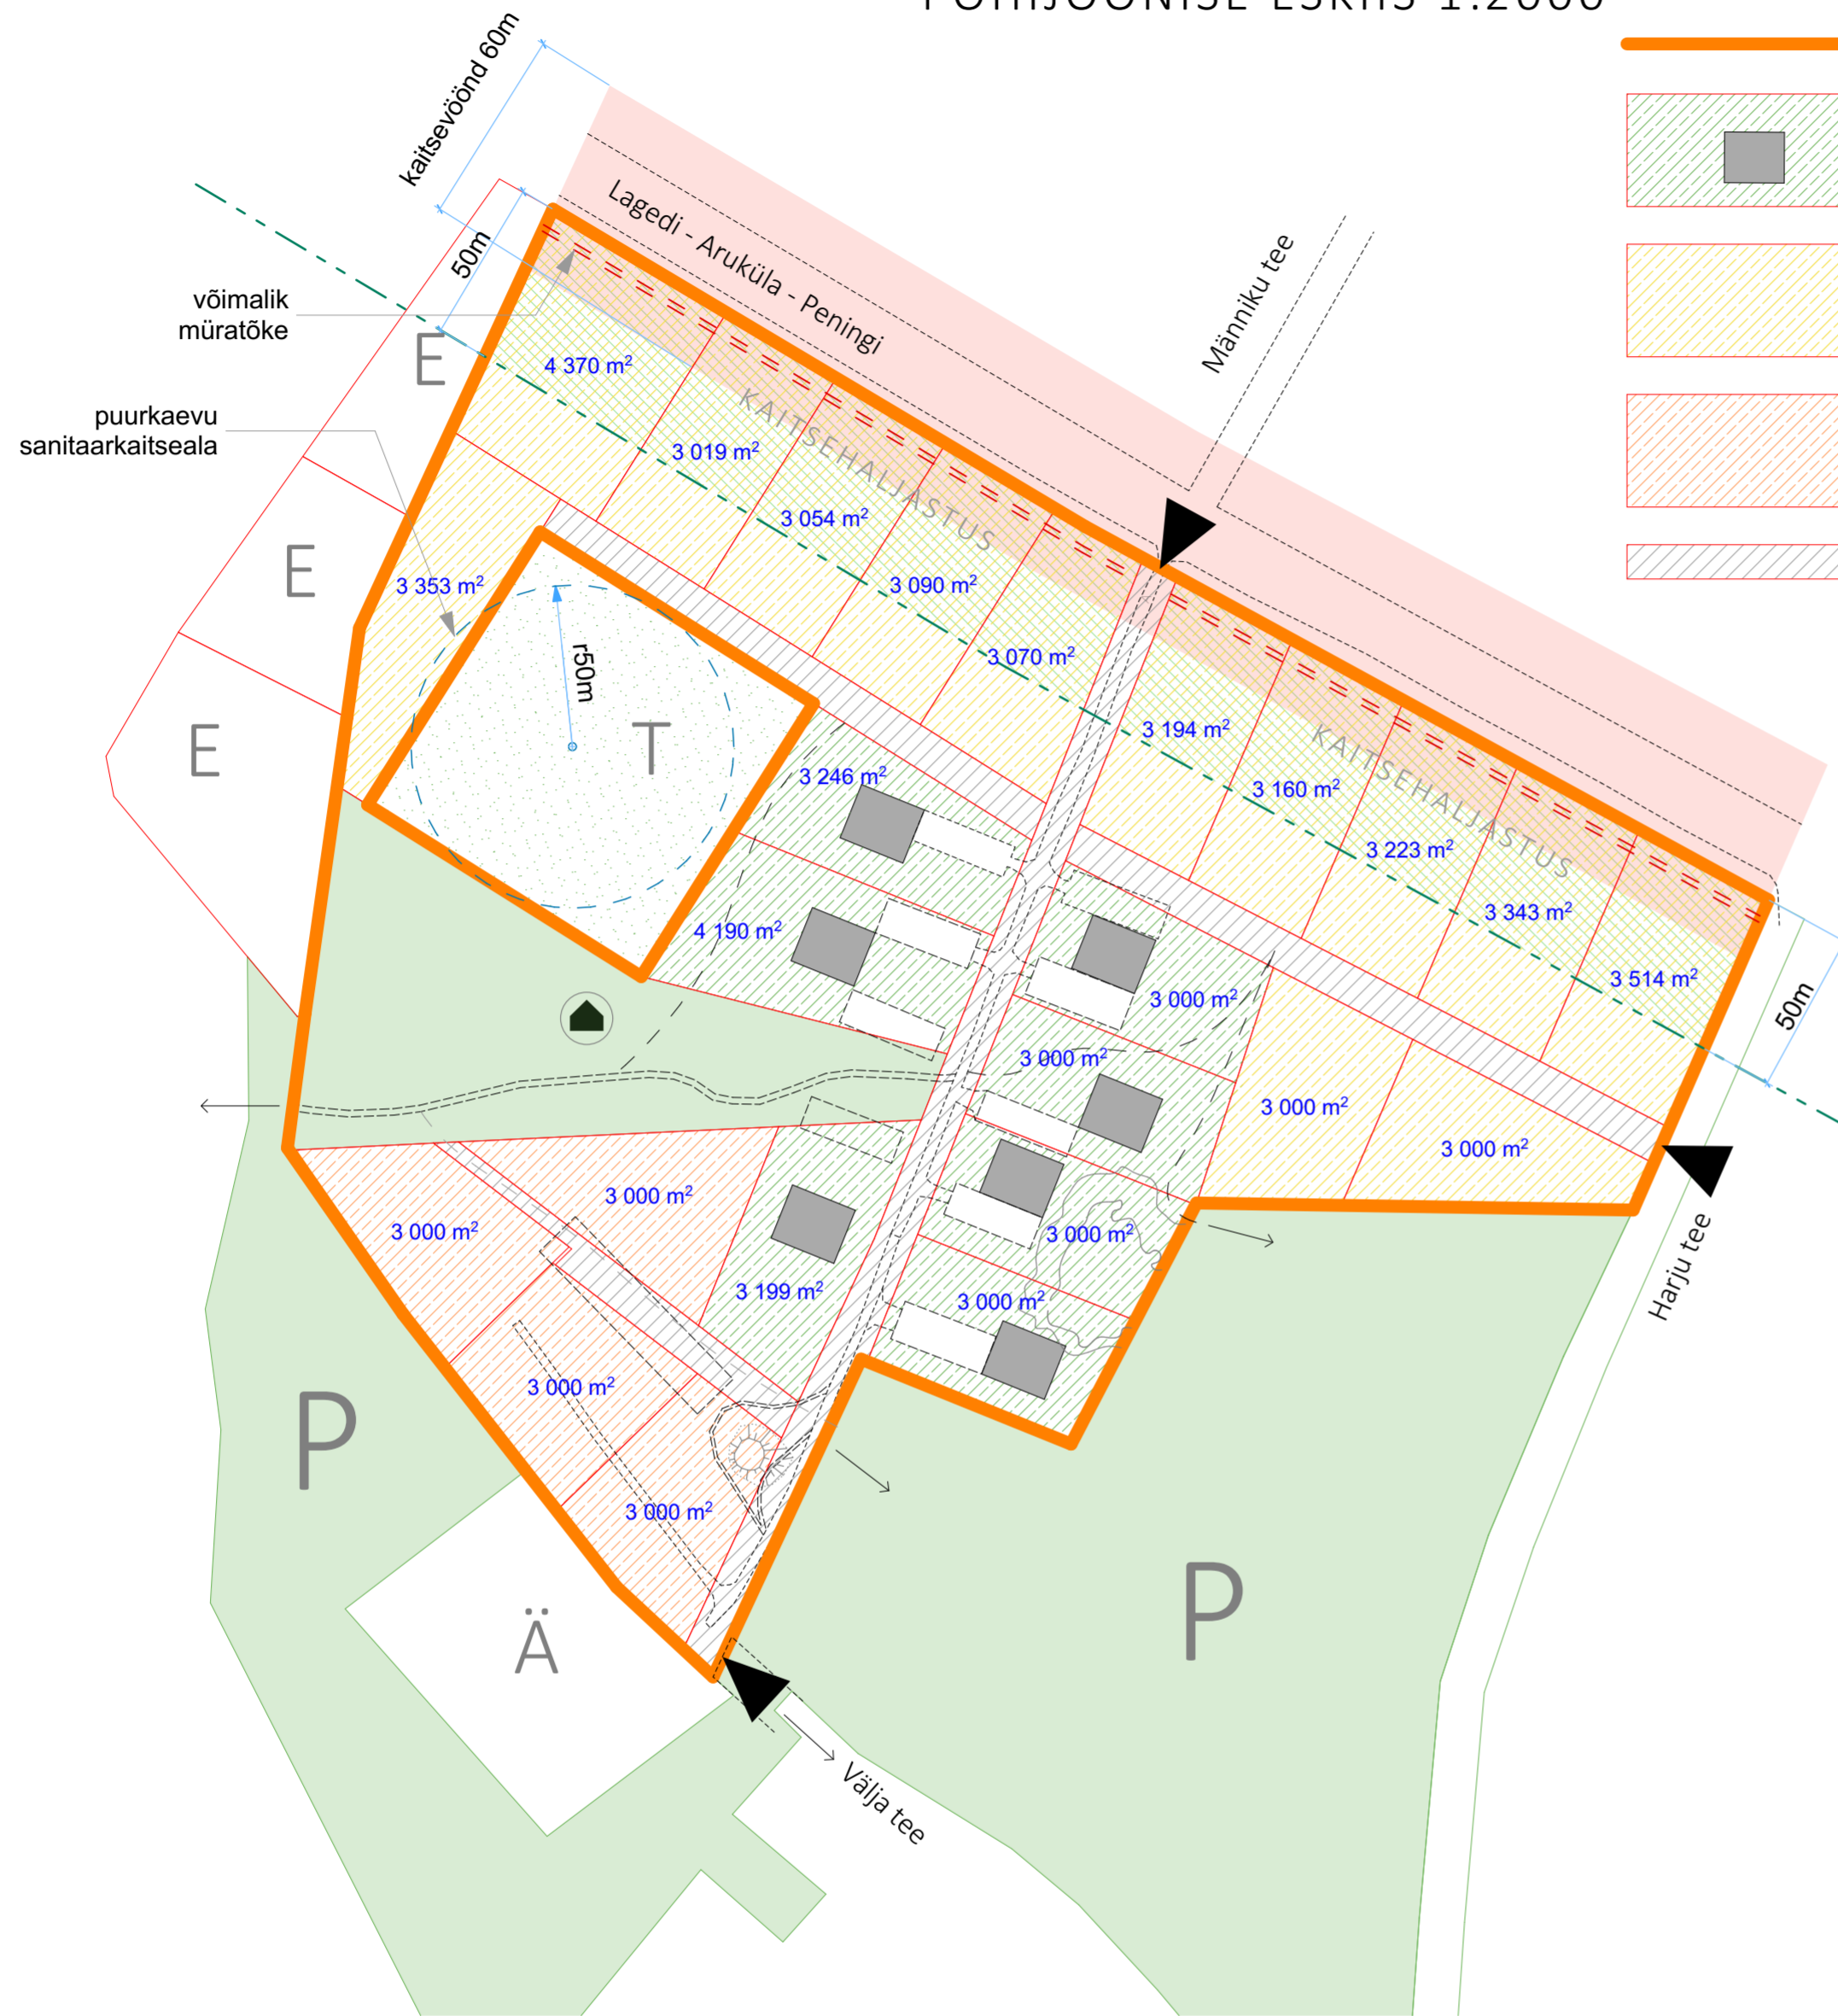

-  planeeringu ala
-  korterelamu kinnistu (7x)
* piirdeala ei ümbritseta
* kuni 6 korterit
* kuni 3 korrust
-  üksikelamu kinnistu (13x)
-  üksikelamu või kahe korteriga elamu kinnistu (4x)
-  teemaa kinnistu
-  avalik haljasala planeeringu alal
-  persp. osaliselt avalikult kasutatav haljasala tootmisaal (puurkaevu kinnistu)
-  kontaktvööndi puhkema
-  avaliku mängu- ja/või spordiväljaku võimalik asukoht
-  algupärasena säilitatav männik (kaitsehaljastus)



 perspektiivsed tänavad

OLEMASOLEV OLUKORD
JA VÕIMALIK TÄNAVAVÕRK
1:5000

ELAMUALA OMADUSED

- kõik elamumaa kinnistud min 3000m²
- parkimine kinnistute piires
- ühendused puhkealade vahel säilivad
- maksimaalne korruselisus 3K

PLANEERITAV KINNISTU

- katastritunnus 65101:003:0760 (Linnaku)
- pindala 99037m²
- kehtiv sihtotstarve - riigikaitsemaa
- planeeritav sihtotstarve - elamumaa ja teenindavad funktsioonid
- juhtotstarve koostatavas üldplaneeringus - elamumaa

Planeering			
Linnaku kinnistu detailplaneering			
Joonise nimetus			
Põhijoonise eskiis			
Planeerija	Skepast&Puhkim OÜ Laki 34 12915 Tallinn EESTI Tel. +372 664 5808 Faks. +372 664 5818 info@skpk.ee	Tellijä	OÜ Madegar Ehituse tn 14-9, Jüri alevik, Rae vald Tel. Faks.
Projekti juht	Ivan Gavrilov	Staadium	Mõõtkava
Planeerija	Ivan Gavrilov	Eskiis	1:2000
Planeerija		Kuupäev	12.02.2020
Planeerija			
			Projekti nr 2019_0101
			Joonise nr DP-01