

TOPO-GEODEETILISE MÕODISTUSE MÄRKUSED:


1. Topo-geodeetiline alusplaan on tehtud 10. dets 2018 firmas KIV Kolm Grupp. Töö nr. T-495. Mõõdistaja L. Luigas, t. 56483119, kiv@kiv.ee.
2. Koordinaadid L-Est 97, kõrgused EH2000 süsteemis.
3. Plaan on koostatud detsembris 2018 teostatud mõõdistuse andmete põhjal.
4. Katastriüksuste piirid saadud Maa-ametist seisuga 10.12.2018 ning on informatiivsed.

TOPO-GEODEETILISE MÕODISTUSE KOOSKÖLASTUSED

JRK NR	KOOSKÖLASTAJA	NR	KUUPÄEV
1	OÜ Elektrilevi	Kontrollitud	07.12.2018
2	AS Telia Eesti	31304981	09.12.2018

EHITUSÕIGUS

kinnistu pos. nr	kinnistu suurus (m ²)	üksikelamute max. arv krundil	abihoonete max. arv krundil	maa sihtotstarve, tähis	hoone, koodi nr	hoonete ehitised pind (m ²)	max. korruselisus (kelder ja maapealsed korrused)	max. hoone kõrgus(m)	tulepüüsus	minimaalne parkimiskohtade arv
1	3225	1	1	elamumaa (001; E)-100%	pos. 1 – üksikelamu (11101)	383	-1/2	9	TP-3	2
					pos. 2 – abihoone (12744)	100	1	5		
2	3213	1	1	elamumaa (001; E)-100%	pos. 3 – abihoone (12744)	100	1	5	TP-3	2
					pos. 4 – üksikelamu (11101)	382	-1/2	9		

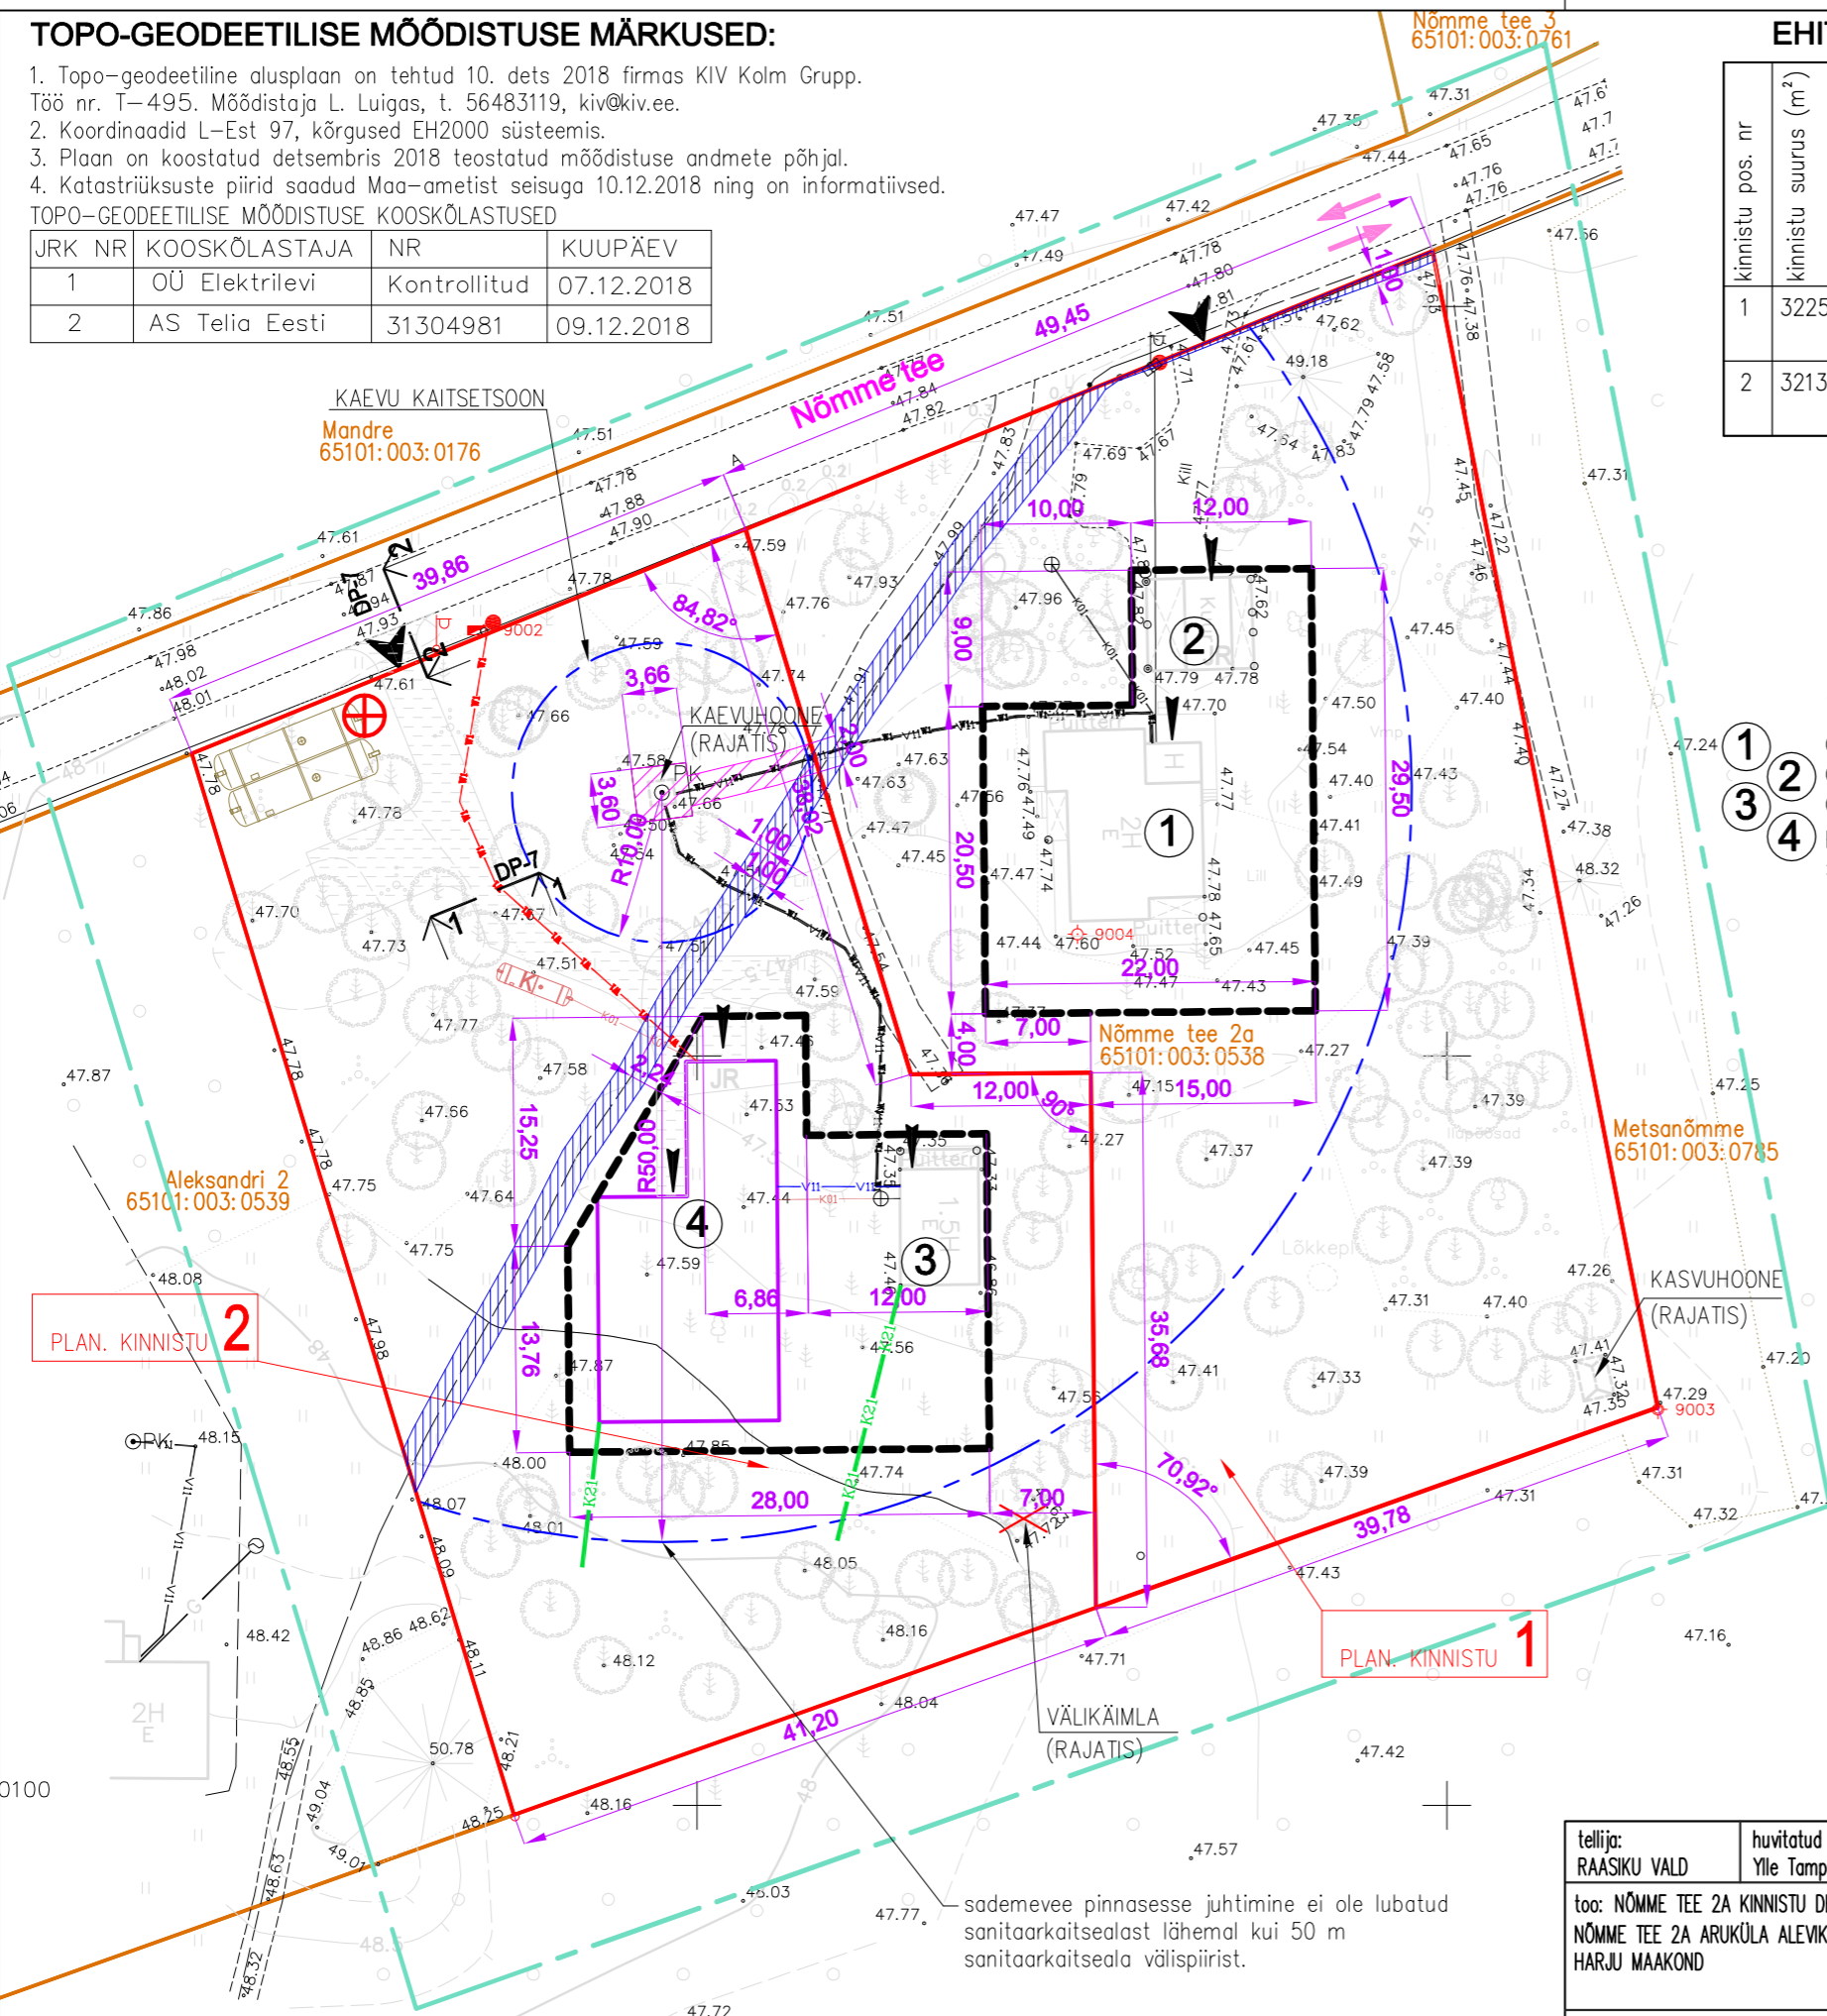

LEPPEMÄRGID

- PLANEERINGU ALA PIIR
- OLEMASOLEV KRUNDIPIIR
- PLANEERITUD KRUNDIPIIR
- OLEMASOLEV HOONE
- PLANEERITUD HOONE (NÄITENA)
- OLEMASOLEV RAJATIS
- PLANEERITUD HOONESTUSALA
- PLANEERITUD KÕVAKATTEGA TEE
- OLEMASOLEV KILLUSTIKTEE
- OLEMASOLEV HALJASALA
- SÄILITATAV ÜSIKPUU
- LIKVIDEERITAV OBJEKT
- PÄÄS KRUNDILE, PÄÄS HOONESSE
- OLEMASOLEV SIDEKAABEL
- OLEMASOLEV KANALISATSIOONITORU
- OLEMASOLEV REOVEE MAHUTI
- OLEMASOLEV VEETORU
- OLEMASOLEV PUURKAEV
- OLEMASOLEV MP ÕHULIIN
- OLEMASOLEV MP MAAKAABEL
- PLAN. / OLEMASOLEV TÄNAVAVALGUSTI
- OLEMASOLEV MADALPINGE LIITUMISPUNKT
- PLANEERITUD SADEVETE KANALISATSIOONITORU
- PLANEERITUD KANALISATSIOONITORU
- PLAN. MAA-ALUNE REOVEE MAHUTI 10 M²
- PLANEERITUD VEETORU
- PLANEERITUD MP MAAKAABEL
- PLANEERITUD MADALPINGE LIITUMISPUNKT
- PLANEERITUD KASUTUSÕIGUS OMANIKU KASUKS
- SIDEKAABLI KAITSEVÖÖND PLAN. KINNISTUTEL
- PLANEERITUD MAA-ALUNE VEEMAHTI 54 M³
- PLAN. KÜLMAKINDEL KUIVHÜDRANT 10 l/s

EKSPLIKATSIOON

- 1 OLEMASOLEV ÜSIKELAMU
- 2 OLEMASOLEV AUTOVARJUALUNE
- 3 OLEMASOLEV AIAMAJA
- 4 PLANEERITUD ÜSIKELAMU ±0,00= ABS. 48,20



sademevee pinnasesse juhtimine ei ole lubatud sanitaarkaitsealast lähemal kui 50 m sanitaarkaitseala välispiirist.

tellija: RAASIKU VALD	huvitatud isik: Yle Tampere	projekteerimise staadium: DETAILPLANEERING	töö nr. 0718
too: NÕMME TEE 2A KINNISTU DETAILPLANEERING NÕMME TEE 2A ARUKÜLA ALEVIK RAASIKU VALD HARJU MAAKOND		joonise nimetus: TRASSIDE PLANEERING, EHTUSÕIGUS	mõõtkava 1:500 (A3)
projekteerija: OÜ ILM ARHITEKT, reg.11038098; mtr: EEP000054; tel. 6082148, +372 5057549, ilmar@ilm.ee, www.ilm.ee		volitatud arhitekt 7 Ilmar Jalas	joonise nr. DP-5
fail: DP03_Nomme-2a_DP.dwg; referentsfail: DP03+_Nomme-2a_DP_TOPO.dwg printfail: 0718_DP-05_trassid_2020-06-04.pdf;			04.06.2020

