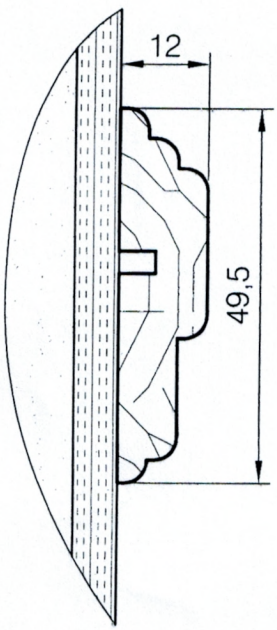

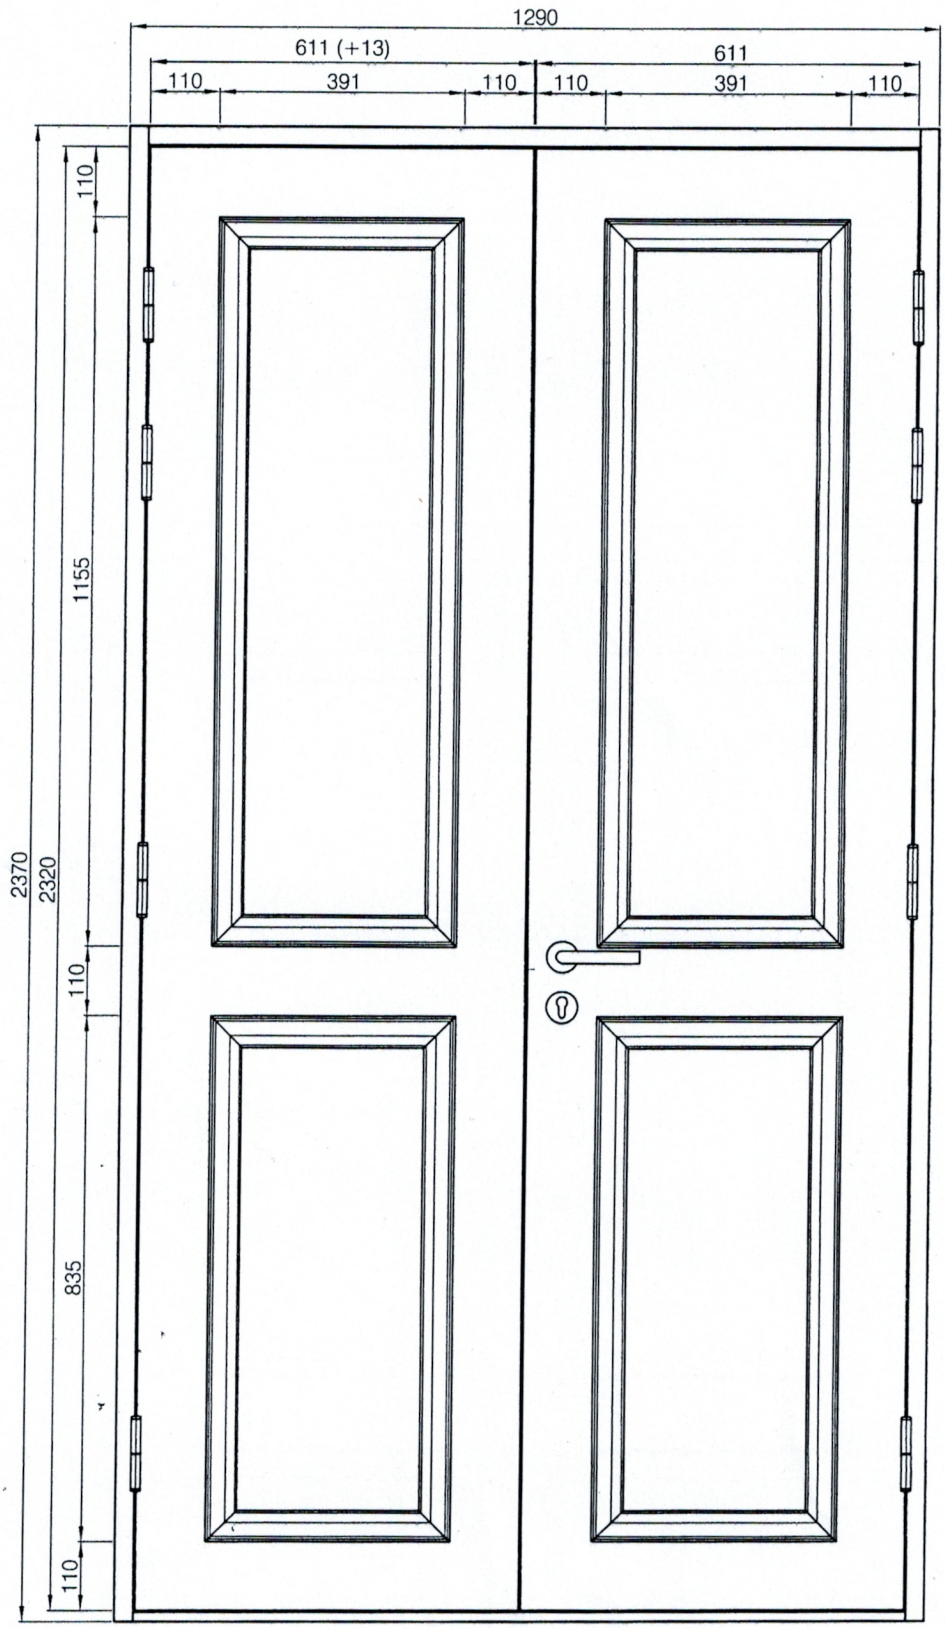

Liistud mõlemal pool.

Rw40dB PAARIS ERI liistukontuuriga

Aruküla mõisahoone