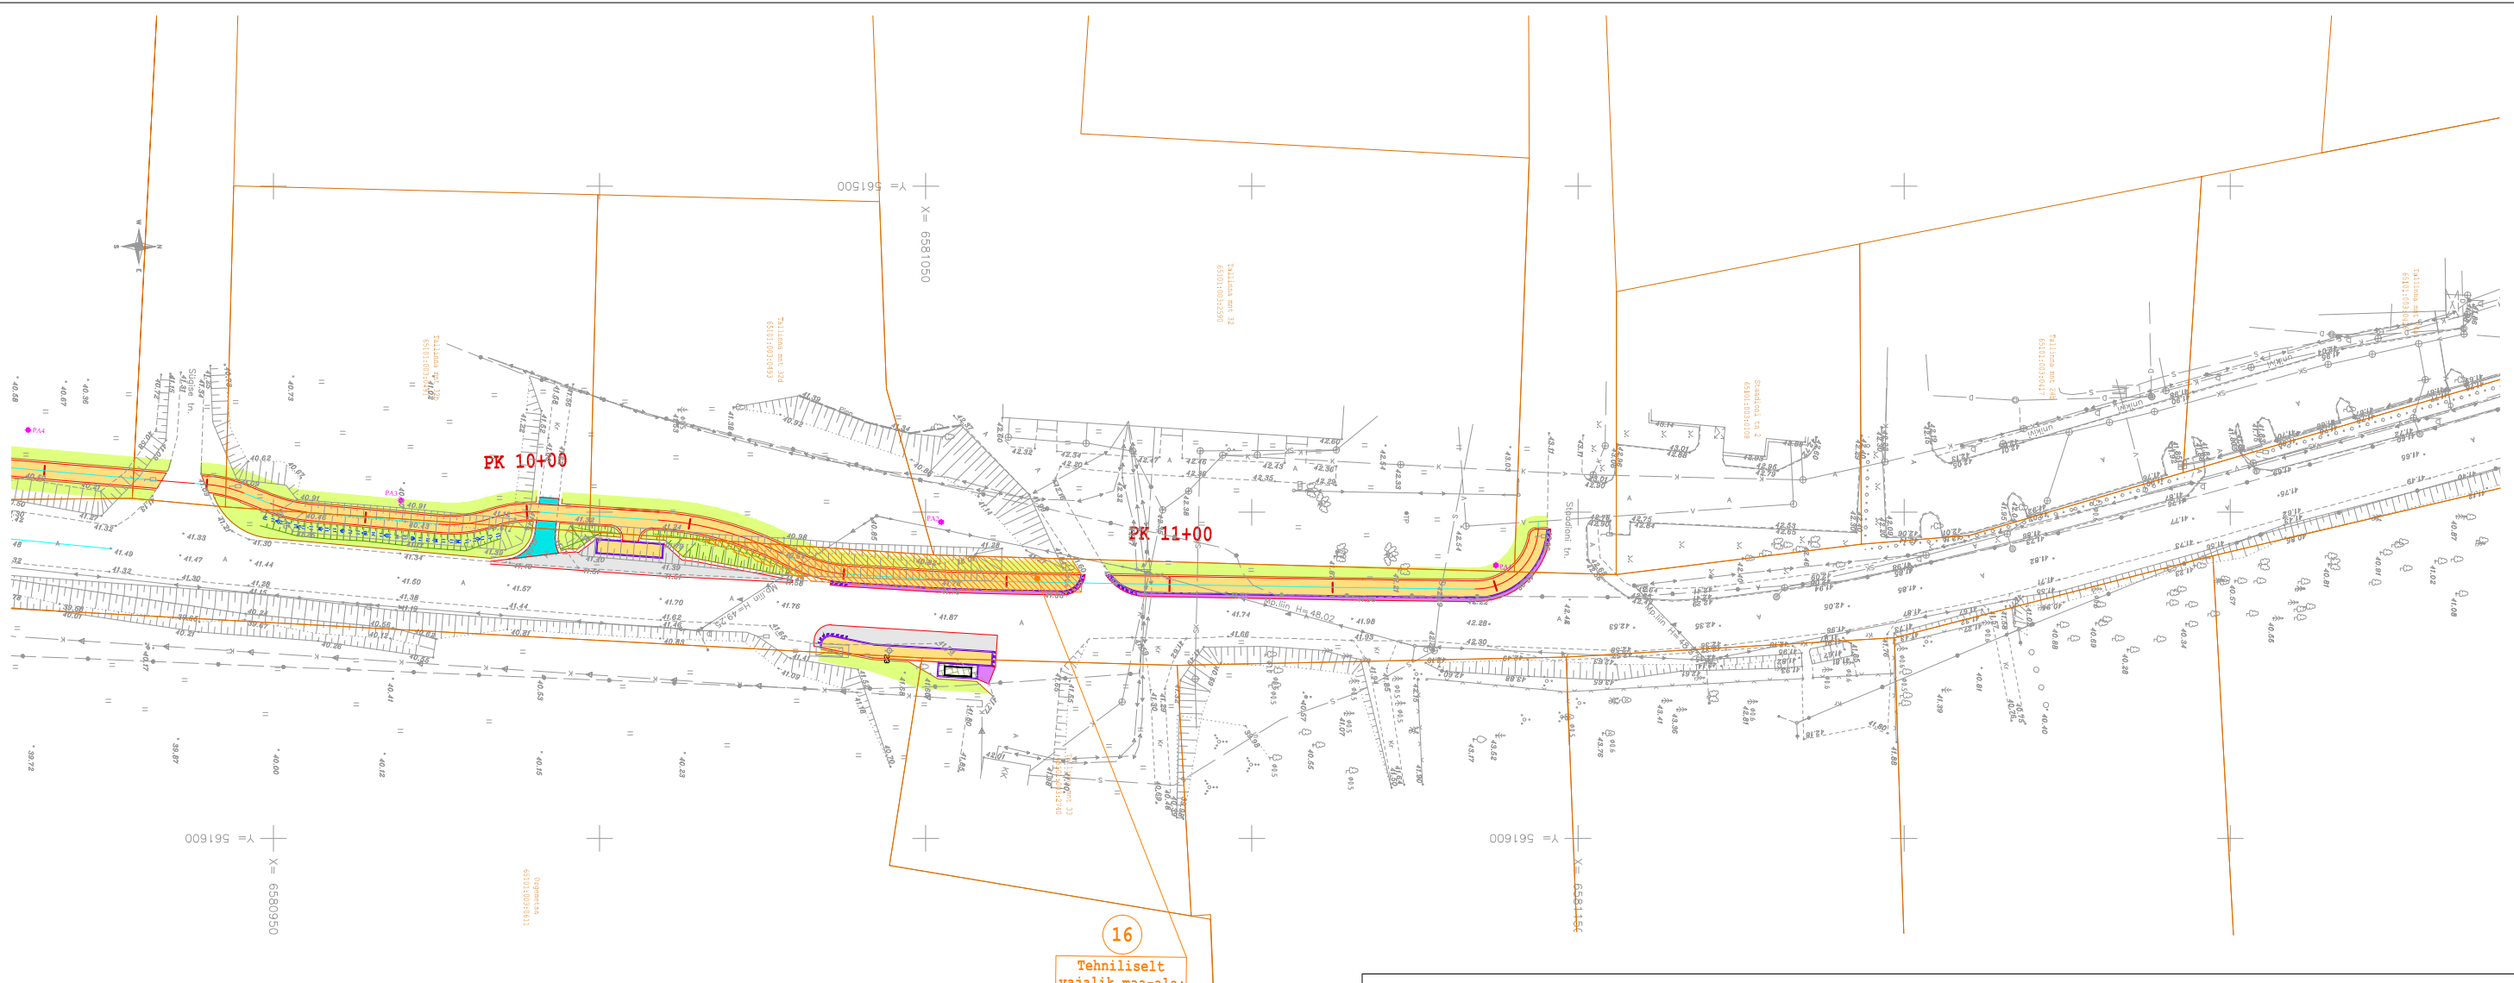
PK 10+00
PK 11+00
16
Tehniliselt